
Графическое описание местоположения границ публичного сервитута
Схема расположения границ публичного сервитута

Объект: ВЛИ-0,4 кВ №1 от ТП-6/0,4 кВ №27(Строительство ВЛ-0,4 кВ от ВЛ-0,4 кВ ТП-6/0,4 кВ №27 Белоусова Л.А.)

Адрес: Пензенская область, Сердобский район, г Сердобск
Площадь:391 кв.м.

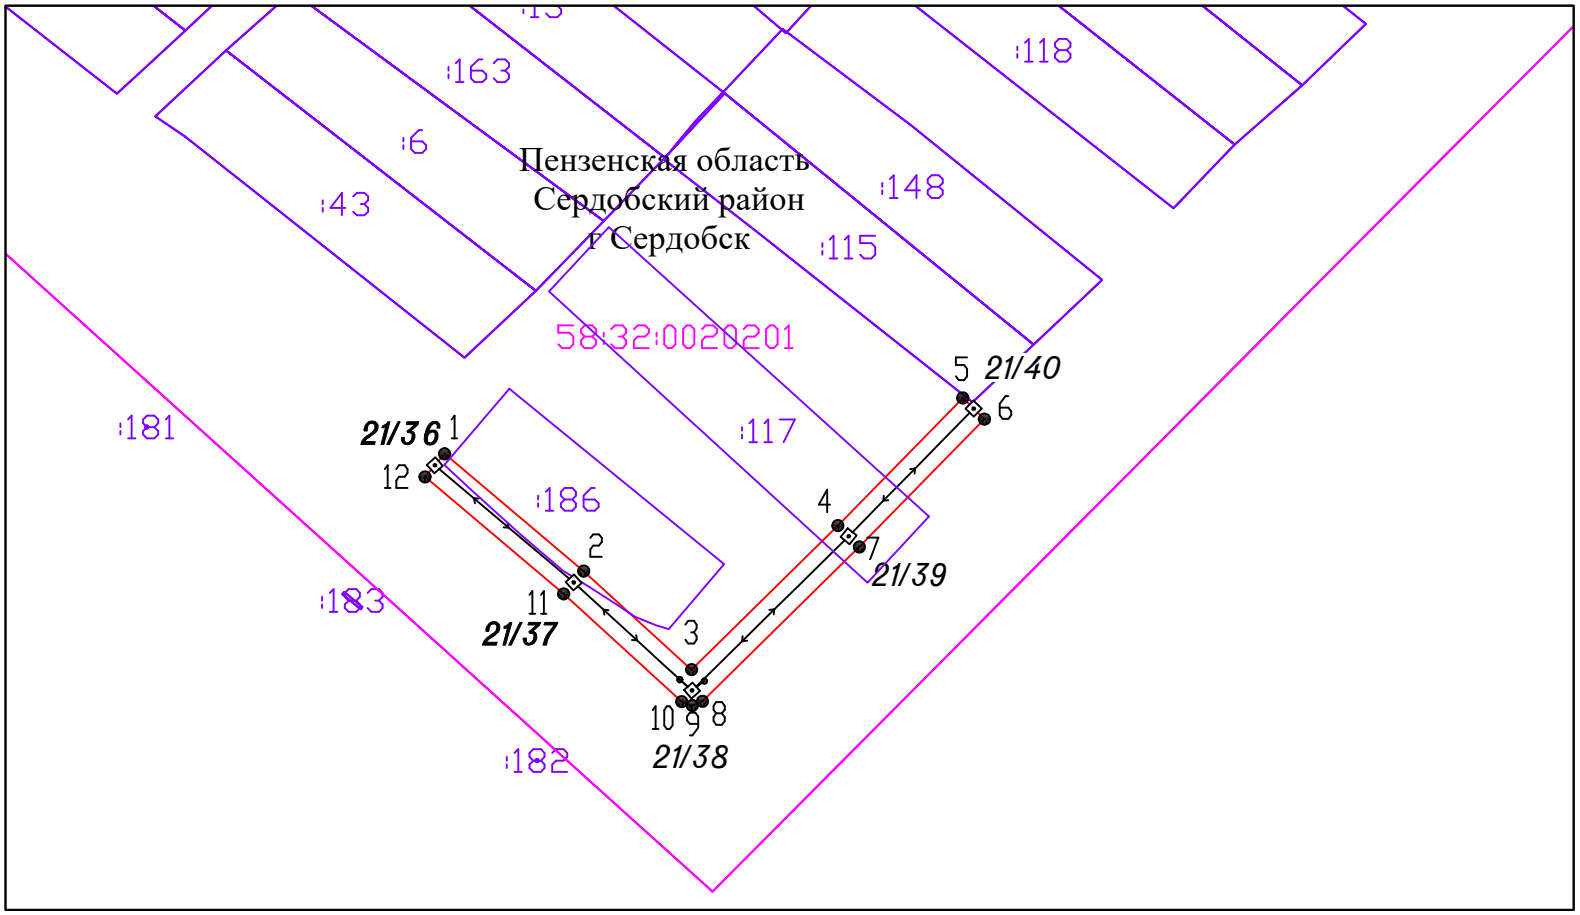

Обзорная схема границ публичного сервитута



Система координат: МСК-58, зона 1

Масштаб 1:1000

Условные обозначения:

- Граница кадастровых кварталов по сведениям ЕГРН
- Граница земельных участков по сведениям ЕГРН
- Проектная граница публичного сервитута
- Граница ОКС по сведениям ЕГРН
- :154 Кадастровый номер ОКС
- :208 Кадастровый номер земельного участка
- 58:32:0020201 Номер кадастрового квартала
- 1 Характерная точка границы публичного сервитута
- Воздушная линия электропередач ВЛ-0,4 кВ
- №1 Обозначение опор линий электропередач

ГРАФИЧЕСКОЕ ОПИСАНИЕ

местоположения границ публичного сервитута

Публичный сервитут в отношении земельных участков и (или) земель, в целях эксплуатации объекта электросетевого хозяйства: ВЛИ-0,4 кВ №1 от ТП-6/0,4 кВ №27(Строительство ВЛ-0,4 кВ от ВЛ-0,4 кВ ТП-6/0,4 кВ №27 Белоусова Л.А.)

(наименование объекта, местоположение границ которого описано (далее - объект)

Раздел 1

Сведения об объекте		
№ п/п	Характеристики объекта	Описание характеристик
1	2	3
1	Местоположение объекта	Пензенская область, район Сердобский, город Сердобск
2	Площадь объекта +/- величина погрешности определения площади (Р+/- Дельта Р)	391 кв.м ± 4.30 кв.м
3	Иные характеристики объекта	Публичный сервитут устанавливается сроком на 49 лет в отношении земельных участков и (или) земель, в целях эксплуатации объекта электросетевого хозяйства: ВЛИ-0,4 кВ №1 от ТП-6/0,4 кВ №27(Строительство ВЛ-0,4 кВ от ВЛ-0,4 кВ ТП-6/0,4 кВ №27 Белоусова Л.А.). Обладатель публичного сервитута: Публичное акционерноеобщество "Россети Волга" (ОГРН 1076450006280, ИНН 6450925977), адрес: Российская Федерация, Саратовская область, г. Саратов, ул. Первомайская, 42/44, эл. адрес: office@rossetivolga.ru

Раздел 2

Сведения о местоположении границ объекта					
1. Система координат МСК-58, зона 1					
2. Сведения о характерных точках границ объекта					
Обозначение характерных точек границ	Координаты, м		Метод определения координат характерной точки	Средняя квадратическая погрешность положения характерной точки (M_t), м	Описание обозначения точки на местности (при наличии)
	X	Y			
1	2	3	4	5	6
1	301681.92	1380098.79	Метод спутниковых геодезических измерений (определений)	0.10	–
2	301666.40	1380117.18	Метод спутниковых геодезических измерений (определений)	0.10	–
3	301653.37	1380131.45	Метод спутниковых геодезических измерений (определений)	0.10	–
4	301672.42	1380150.80	Метод спутниковых геодезических измерений (определений)	0.10	–
5	301689.30	1380167.33	Метод спутниковых геодезических измерений (определений)	0.10	–
6	301686.50	1380170.18	Метод спутниковых геодезических измерений (определений)	0.10	–
7	301669.60	1380153.64	Метод спутниковых геодезических измерений (определений)	0.10	–
8	301649.19	1380132.91	Метод спутниковых геодезических измерений (определений)	0.10	–
9	301648.62	1380131.54	Метод спутниковых геодезических измерений (определений)	0.10	–
10	301649.14	1380130.15	Метод спутниковых геодезических измерений (определений)	0.10	–
11	301663.39	1380114.54	Метод спутниковых геодезических измерений (определений)	0.10	–
12	301678.87	1380096.21	Метод спутниковых геодезических измерений (определений)	0.10	–
1	301681.92	1380098.79	Метод спутниковых геодезических измерений (определений)	0.10	–
3. Сведения о характерных точках части (частей) границы объекта					
Обозначение характерных точек части границы	Координаты, м		Метод определения координат характерной точки	Средняя квадратическая погрешность положения характерной точки (M_t), м	Описание обозначения точки на местности (при наличии)
	X	Y			
1	2	3	4	5	6
–	–	–	–	–	–