
Графическое описание местоположения границ публичного сервитута
Схема расположения границ публичного сервитута

Объект: Отпайка ВЛИ-0,4 кВ от опоры №21/46 ВЛИ-0,4 кВ №1 ТП-6/0,4 кВ №27(Строительство ВЛ-0,4 кВ от ВЛ-0,4 кВ ТП-6/0,4 кВ №27 Толина А.А.)
Адрес: Пензенская область, Сердобский район, г Сердобск
Площадь: 194 кв.м.

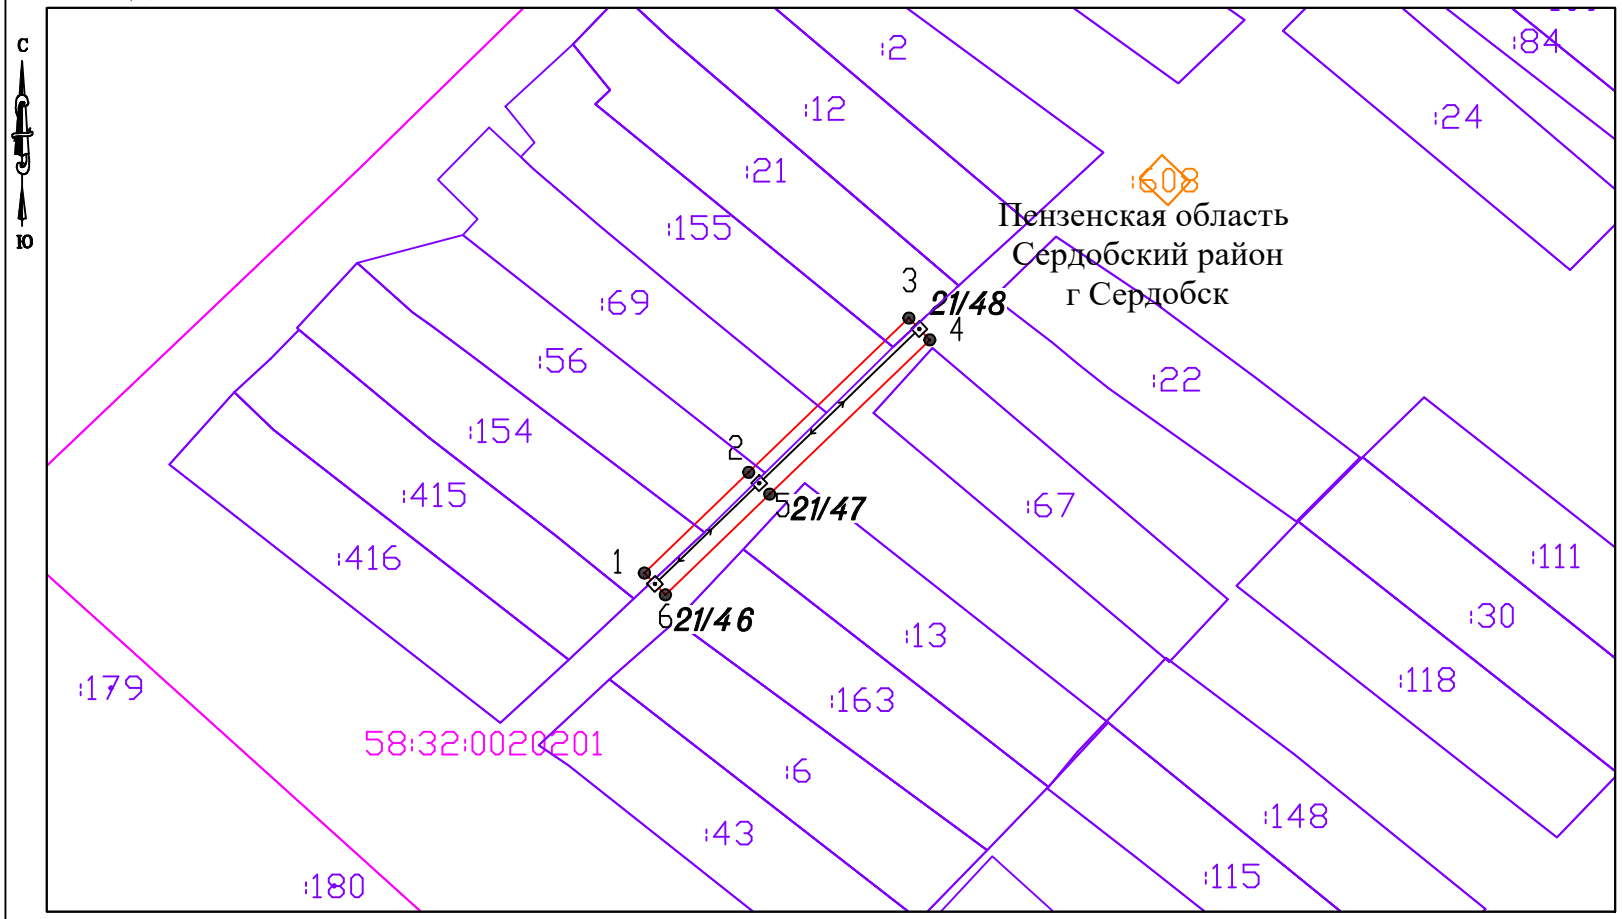

Обзорная схема границ публичного сервитута



Система координат: МСК-58, зона 1

Масштаб 1:1000

Условные обозначения:

- Граница кадастровых кварталов по сведениям ЕГРН
- Граница земельных участков по сведениям ЕГРН
- Проектная граница публичного сервитута
- Граница ОКС по сведениям ЕГРН
- :154 Кадастровый номер ОКС
- :208 Кадастровый номер земельного участка
- 58:32:0020201 Номер кадастрового квартала
- 1 Характерная точка границы публичного сервитута
- Воздушная линия электропередач ВЛ-0,4 кВ
- №1 Обозначение опор линий электропередач

ГРАФИЧЕСКОЕ ОПИСАНИЕ

местоположения границ публичного сервитута

Публичный сервитут в отношении земельных участков и (или) земель, в целях эксплуатации объекта электросетевого хозяйства: Отпайка ВЛИ-0,4 кВ от опоры №21/46 ВЛИ-0,4 кВ №1 ТП-6/0,4 кВ №27(Строительство ВЛ-0,4 кВ от ВЛ-0,4 кВ ТП-6/0,4 кВ №27 Толина А.А.)

(наименование объекта, местоположение границ которого описано (далее - объект)

Раздел 1

Сведения об объекте		
№ п/п	Характеристики объекта	Описание характеристик
1	2	3
1	Местоположение объекта	Пензенская область, район Сердобский, город Сердобск
2	Площадь объекта +/- величина погрешности определения площади (Р+/- Дельта Р)	194 кв.м ± 2.79 кв.м
3	Иные характеристики объекта	Публичный сервитут устанавливается сроком на 49 лет в отношении земельных участков и (или) земель, в целях эксплуатации объекта электросетевого хозяйства: Отпайка ВЛИ-0,4 кВ от опоры №21/46 ВЛИ-0,4 кВ №1 ТП-6/0,4 кВ №27(Строительство ВЛ-0,4 кВ от ВЛ-0,4 кВ ТП-6/0,4 кВ №27 Толина А.А.). Обладатель публичного сервитута: Публичное акционерноеобщество "Россети Волга" (ОГРН 1076450006280, ИНН 6450925977), адрес: Российская Федерация, Саратовская область, г. Саратов, ул. Первомайская, 42/44, эл. адрес: office@rossetivolga.ru

Раздел 2

Сведения о местоположении границ объекта					
1. Система координат МСК-58, зона 1					
2. Сведения о характерных точках границ объекта					
Обозначение характерных точек границ	Координаты, м		Метод определения координат характерной точки	Средняя квадратическая погрешность положения характерной точки (M_t), м	Описание обозначения точки на местности (при наличии)
	X	Y			
1	2	3	4	5	6
1	301749.35	1380074.50	Метод спутниковых геодезических измерений (определений)	0.10	–
2	301762.67	1380088.29	Метод спутниковых геодезических измерений (определений)	0.10	–
3	301783.07	1380109.48	Метод спутниковых геодезических измерений (определений)	0.10	–
4	301780.19	1380112.25	Метод спутниковых геодезических измерений (определений)	0.10	–
5	301759.79	1380091.07	Метод спутниковых геодезических измерений (определений)	0.10	–
6	301746.47	1380077.28	Метод спутниковых геодезических измерений (определений)	0.10	–
1	301749.35	1380074.50	Метод спутниковых геодезических измерений (определений)	0.10	–
3. Сведения о характерных точках части (частей) границы объекта					
Обозначение характерных точек части границы	Координаты, м		Метод определения координат характерной точки	Средняя квадратическая погрешность положения характерной точки (M_t), м	Описание обозначения точки на местности (при наличии)
	X	Y			
1	2	3	4	5	6
–	–	–	–	–	–