
Графическое описание местоположения границ публичного сервитута
Схема расположения границ публичного сервитута

Объект:Отпайка ВЛИ-0,4 кВ от опоры №17/1 ВЛИ-0,4 кВ №4 ТП-6/0,4 кВ №72 (Строительство ВЛ-0,4 кВ от ВЛ-0,4 кВ ТП-6/0,4 кВ №72)

Адрес: Пензенская область,Сердобский район, г. Сердобск

Площадь:73 кв.м.

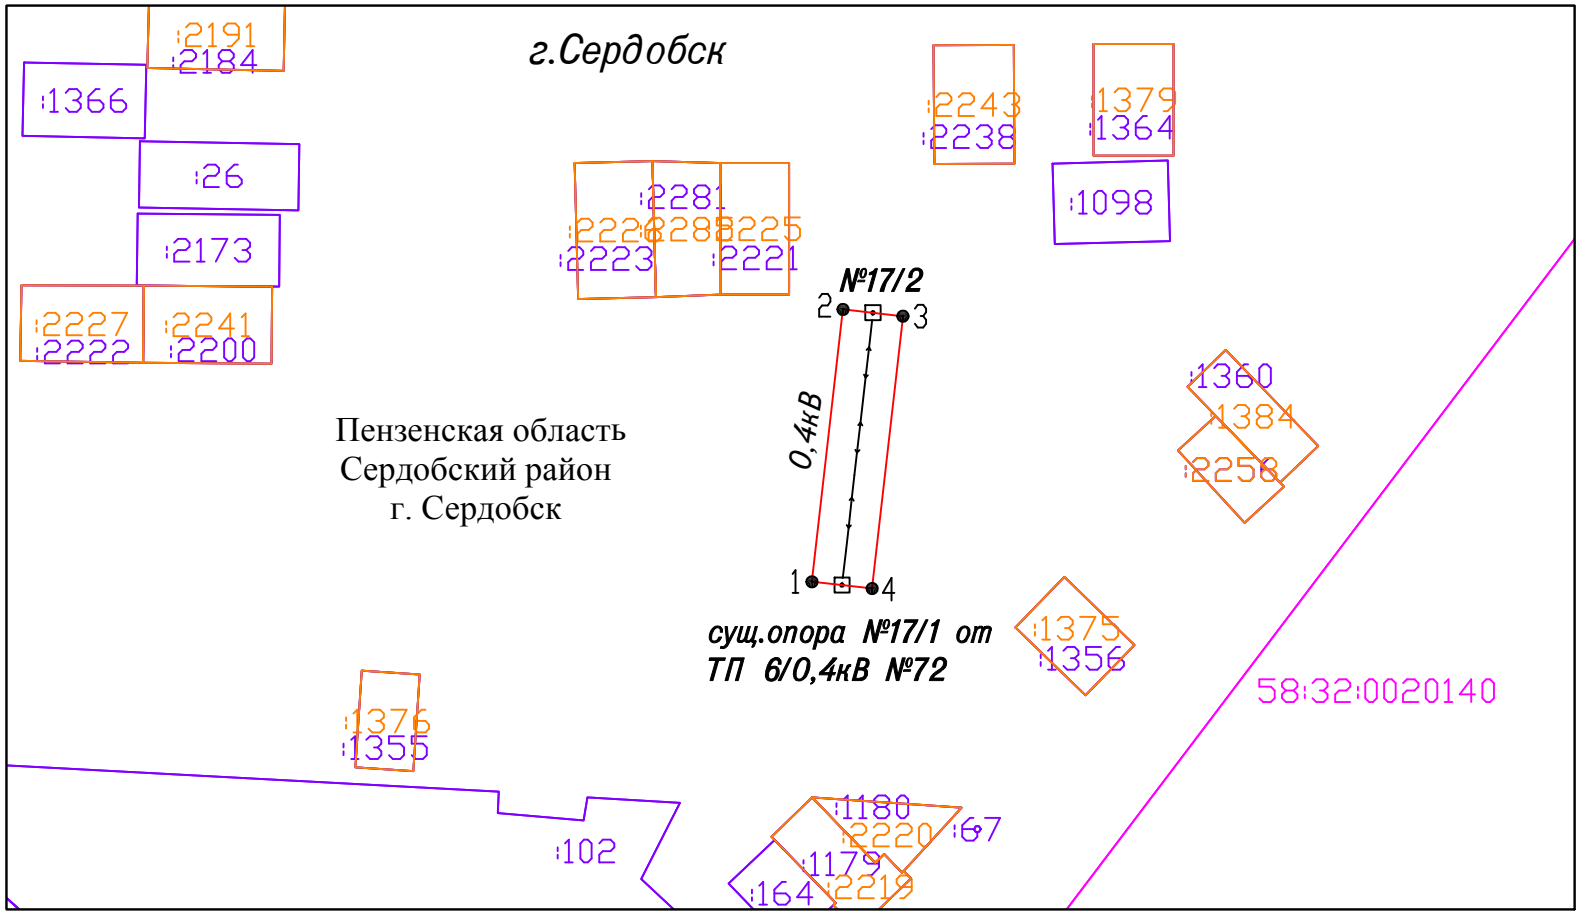

Обзорная схема границ публичного сервитута



Система координат: МСК-58, зона 1

Условные обозначения:

- Граница кадастровых кварталов по сведениям ЕГРН
- Граница земельных участков по сведениям ЕГРН
- Проектная граница публичного сервитута
- Граница ОКС по сведениям ЕГРН
- :154 Кадастровый номер ОКС
- :208 Кадастровый номер земельного участка
- 58:32:0020140 Номер кадастрового квартала

Масштаб 1:500

- 1 ● Характерная точка границы публичного сервитута
- Воздушная линия электропередач ВЛ-0,4 кВ
- №1 Обозначение опор линий электропередач

ГРАФИЧЕСКОЕ ОПИСАНИЕ

местоположения границ публичного сервитута

Публичный сервитут в отношении земельных участков и (или) земель, в целях эксплуатации объекта электросетевого хозяйства: Отпайка ВЛИ-0,4 кВ от опоры №17/1 ВЛИ-0,4 кВ №4 ТП-6/0,4 кВ №72 (Строительство ВЛ-0,4 кВ от ВЛ-0,4 кВ ТП-6/0,4 кВ №72)

(наименование объекта, местоположение границ которого описано (далее - объект)

Раздел 1

Сведения об объекте		
№ п/п	Характеристики объекта	Описание характеристик
1	2	3
1	Местоположение объекта	Пензенская область, район Сердобский, город Сердобск
2	Площадь объекта +/- величина погрешности определения площади (Р+/- Дельта Р)	73 кв.м ± 2.98 кв.м
3	Иные характеристики объекта	Публичный сервитут устанавливается сроком на 49 лет в отношении земельных участков и (или) земель, в целях эксплуатации объекта электросетевого хозяйства:Отпайка ВЛИ-0,4 кВ от опоры №17/1 ВЛИ-0,4 кВ №4 ТП-6/0,4 кВ №72 (Строительство ВЛ-0,4 кВ от ВЛ-0,4 кВ ТП-6/0,4 кВ №72). Обладатель публичного сервитута: Публичное акционерноеобщество "Россети Волга" (ОГРН 1076450006280, ИНН 6450925977), адрес: Российская Федерация, Саратовская область, г. Саратов, ул. Первомайская, 42/44, эл. адрес: office@rossetivolga.ru

Раздел 2

Сведения о местоположении границ объекта					
1. Система координат МСК-58, зона 2					
2. Сведения о характерных точках границ объекта					
Обозначение характерных точек границ	Координаты, м		Метод определения координат характерной точки	Средняя квадратическая погрешность положения характерной точки (M_t), м	Описание обозначения точки на местности (при наличии)
	X	Y			
1	2	3	4	5	6
1	302371.79	1380017.67	Метод спутниковых геодезических измерений (определений)	0.10	–
2	302389.80	1380019.72	Метод спутниковых геодезических измерений (определений)	0.10	–
3	302389.35	1380023.69	Метод спутниковых геодезических измерений (определений)	0.10	–
4	302371.34	1380021.65	Метод спутниковых геодезических измерений (определений)	0.10	–
1	302371.79	1380017.67	Метод спутниковых геодезических измерений (определений)	0.10	–
3. Сведения о характерных точках части (частей) границы объекта					
Обозначение характерных точек части границы	Координаты, м		Метод определения координат характерной точки	Средняя квадратическая погрешность положения характерной точки (M_t), м	Описание обозначения точки на местности (при наличии)
	X	Y			
1	2	3	4	5	6
–	–	–	–	–	–